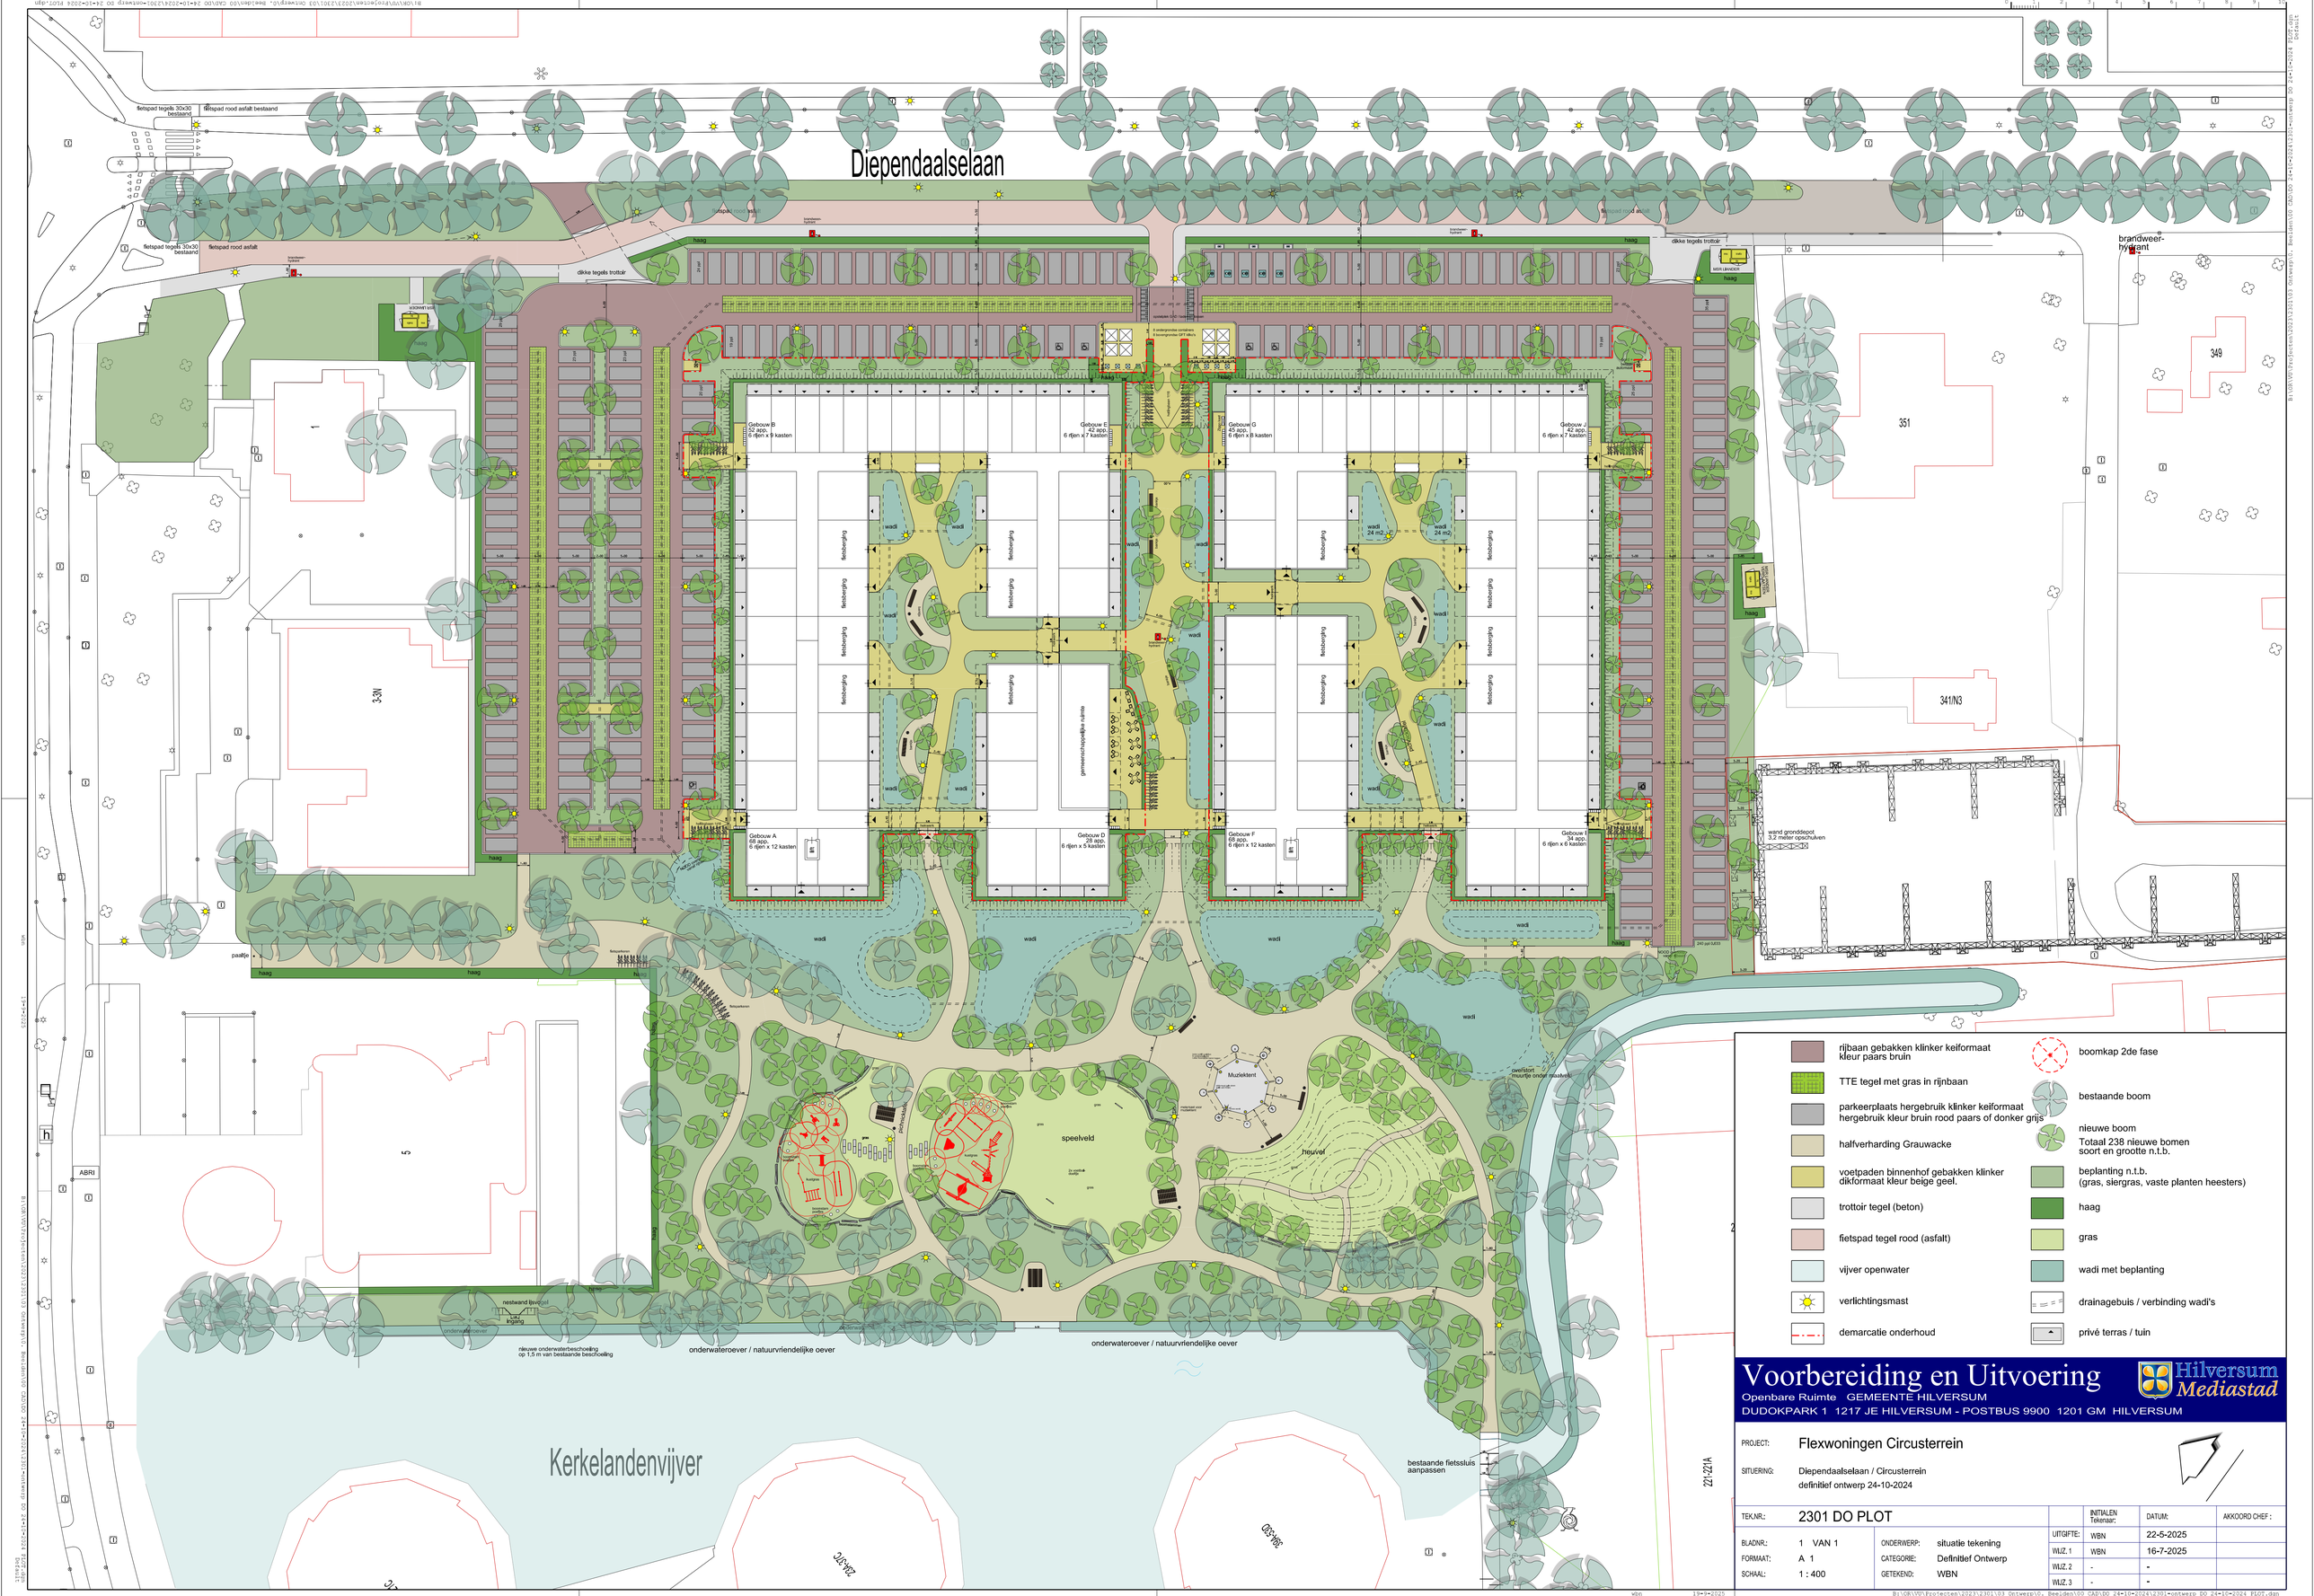
Diependaalselaan
fietspad tegels 30x30 bestaand
fietspad rood asfalt bestaand
fietspad tegels 30x30 bestaand
fietspad rood asfalt
brandweer-hydrant
dikke tegels trottoir
haag
MERLINGOOT
brandweer-hydrant
fietspad rood asfalt
dikke tegels trottoir
brandweer-hydrant
haag
haag
Gebouw B
52 app.
6 rijen x 9 kasten
Gebouw E
45 app.
6 rijen x 7 kasten
Gebouw G
45 app.
6 rijen x 8 kasten
Gebouw J
42 app.
6 rijen x 7 kasten
Gebouw A
68 app.
6 rijen x 12 kasten
Gebouw D
28 app.
6 rijen x 5 kasten
Gebouw F
68 app.
6 rijen x 12 kasten
Gebouw I
34 app.
6 rijen x 6 kasten
fietsberging
wadi
wadi 24 m2
garmenschappelijke ruimte
ondergronds container
bovengronds GFT/RA/Pl
LOSSEN EN LAD
brandweer-hydrant
brandweer-hydrant
brandweer-hydrant
haag
haag
haag